


Baza e Perdheses  
S.Bruto: 339.1 m<sup>2</sup>

Projekti Kryesor	
<div><div>KRIJON</div><div>"KRIJON ARKITEKTURA" SH.P.K Adresa: Rruga "Yllka Dorni" 50000, Gjakovë, Kosovë Mob. +383 (0) 48 359 874 E-mail: krijonarkitekture@gmail.com</div></div>	
EMRI I PROJEKTTIT:	Xhami
LOKACIONI:	Ferizaj-Sojevë
NR. E NGASTRAVE:	731-0
INVESTITORI:	
FAZA E PROJEKTTIT:	ARKITEKTURA <input checked="" type="checkbox"/>
DEDIKIMI I VIZATIMIT:	PER ZBATIM <input checked="" type="checkbox"/> IDEOR <input type="checkbox"/>
TITULLI I VIZATIMIT:	BAZA E PERDHESES
PERPJESA:	P= 1:50
AUTOR TE PROJEKTTIT:	Arch. Vlerim Sojeva
KONTROLLOI:	Arch. Vlerim Sojeva
VULA / NENSHKRIMI:	FORMATI I LETRES: 60/50 KODI I PROJEKTTIT: 05/25 FAQJA 01








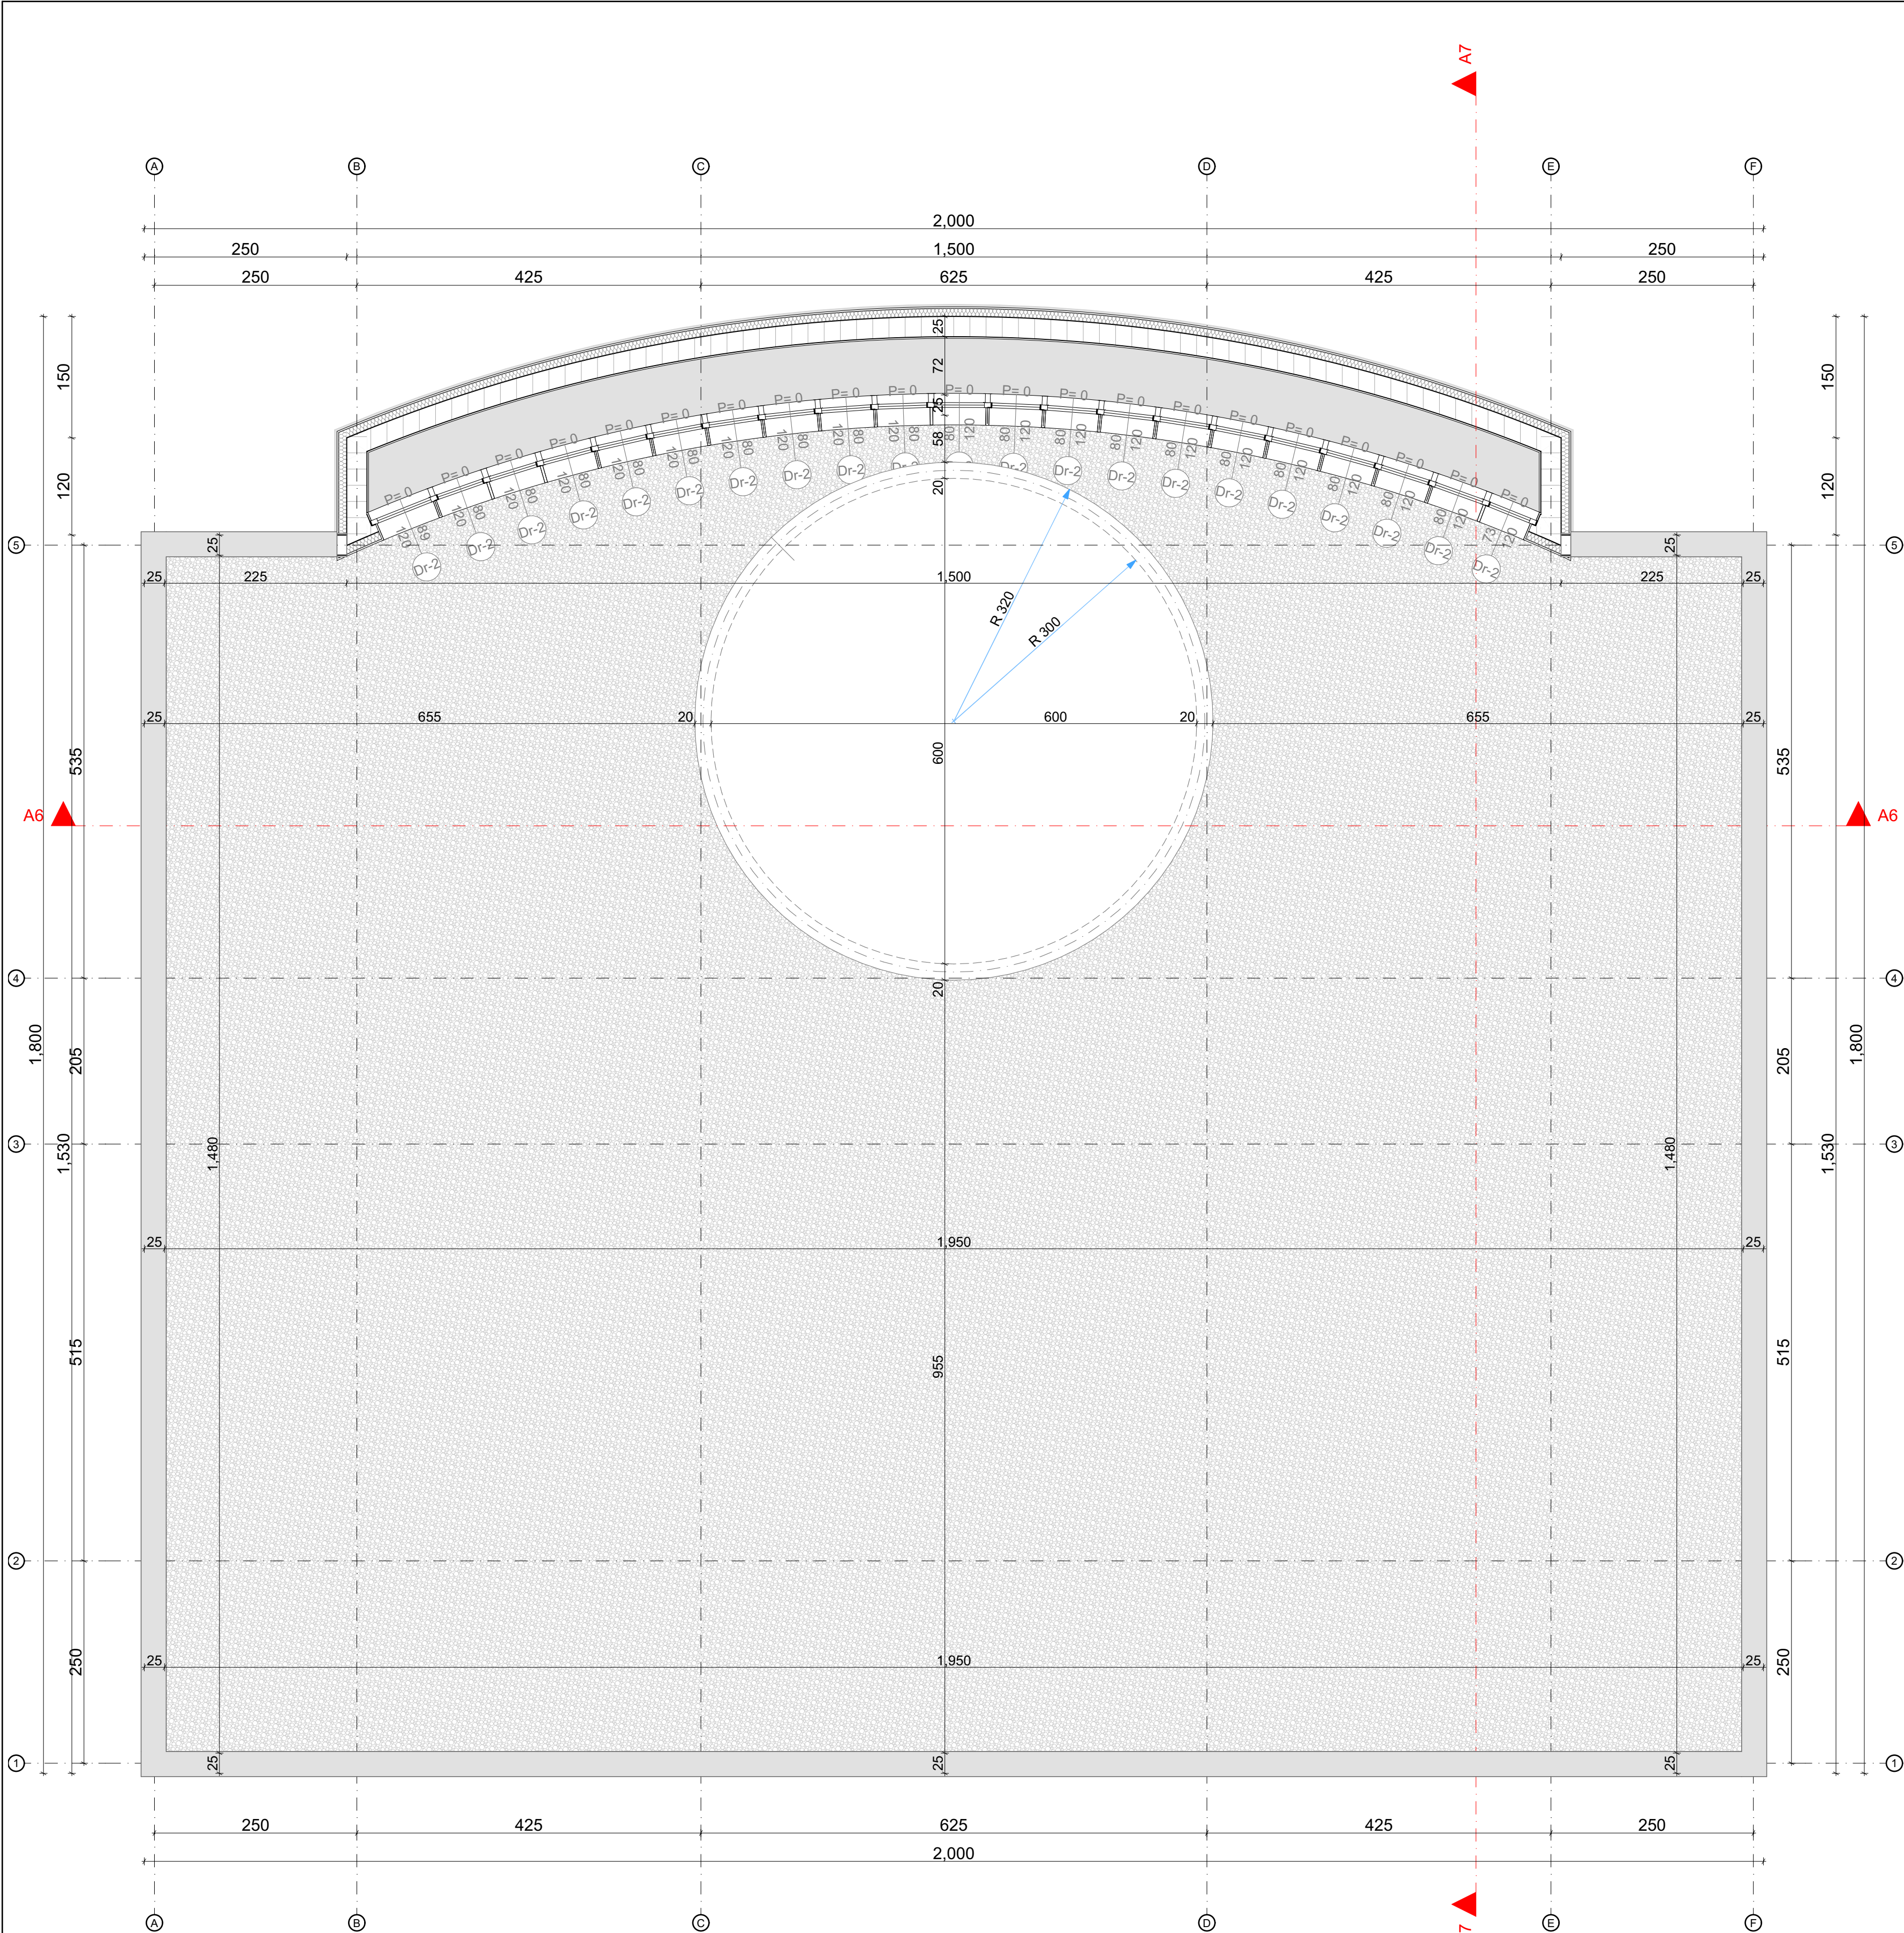

Baza e Kulmit  
S.Bruto: 339.1 m<sup>2</sup>

Projekti Kryesor			
		"KRIJON ARKITEKTURE" SH.P.K Adresa: Rruga "Yllka Dorni" 50000, Gjakovë, Kosovë Mob. +383 (0) 48 359 874 E-mail: krijonarkitecture@gmail.com	
EMRI I PROJEKTTIT:	Xhami		
LOKACIONI:	Ferizaj-Sojevë		
NR. E NGASTRAVE:	731-0		
INVESTITORI:			
FAZA E PROJEKTTIT:	ARKITEKTURA <input checked="" type="checkbox"/>		
DEDIKIMI I VIZATIMIT:	PER ZBATIM <input checked="" type="checkbox"/> IDEOR <input type="checkbox"/>		
TITULLI I VIZATIMIT:	BAZA E KULMIT		
PERPJESJA:	P= 1:50		
AUTOR TE PROJEKTTIT:	Arch. Vlerim Sojeva	DATA : 29-05-2025	
KONTROLLOI:	Arch. Vlerim Sojeva		
VULA / NENSHKRIMI:		FORMATI I LETRES:	60/50
		KODI I PROJEKTTIT:	05/25
		FAQJA	04



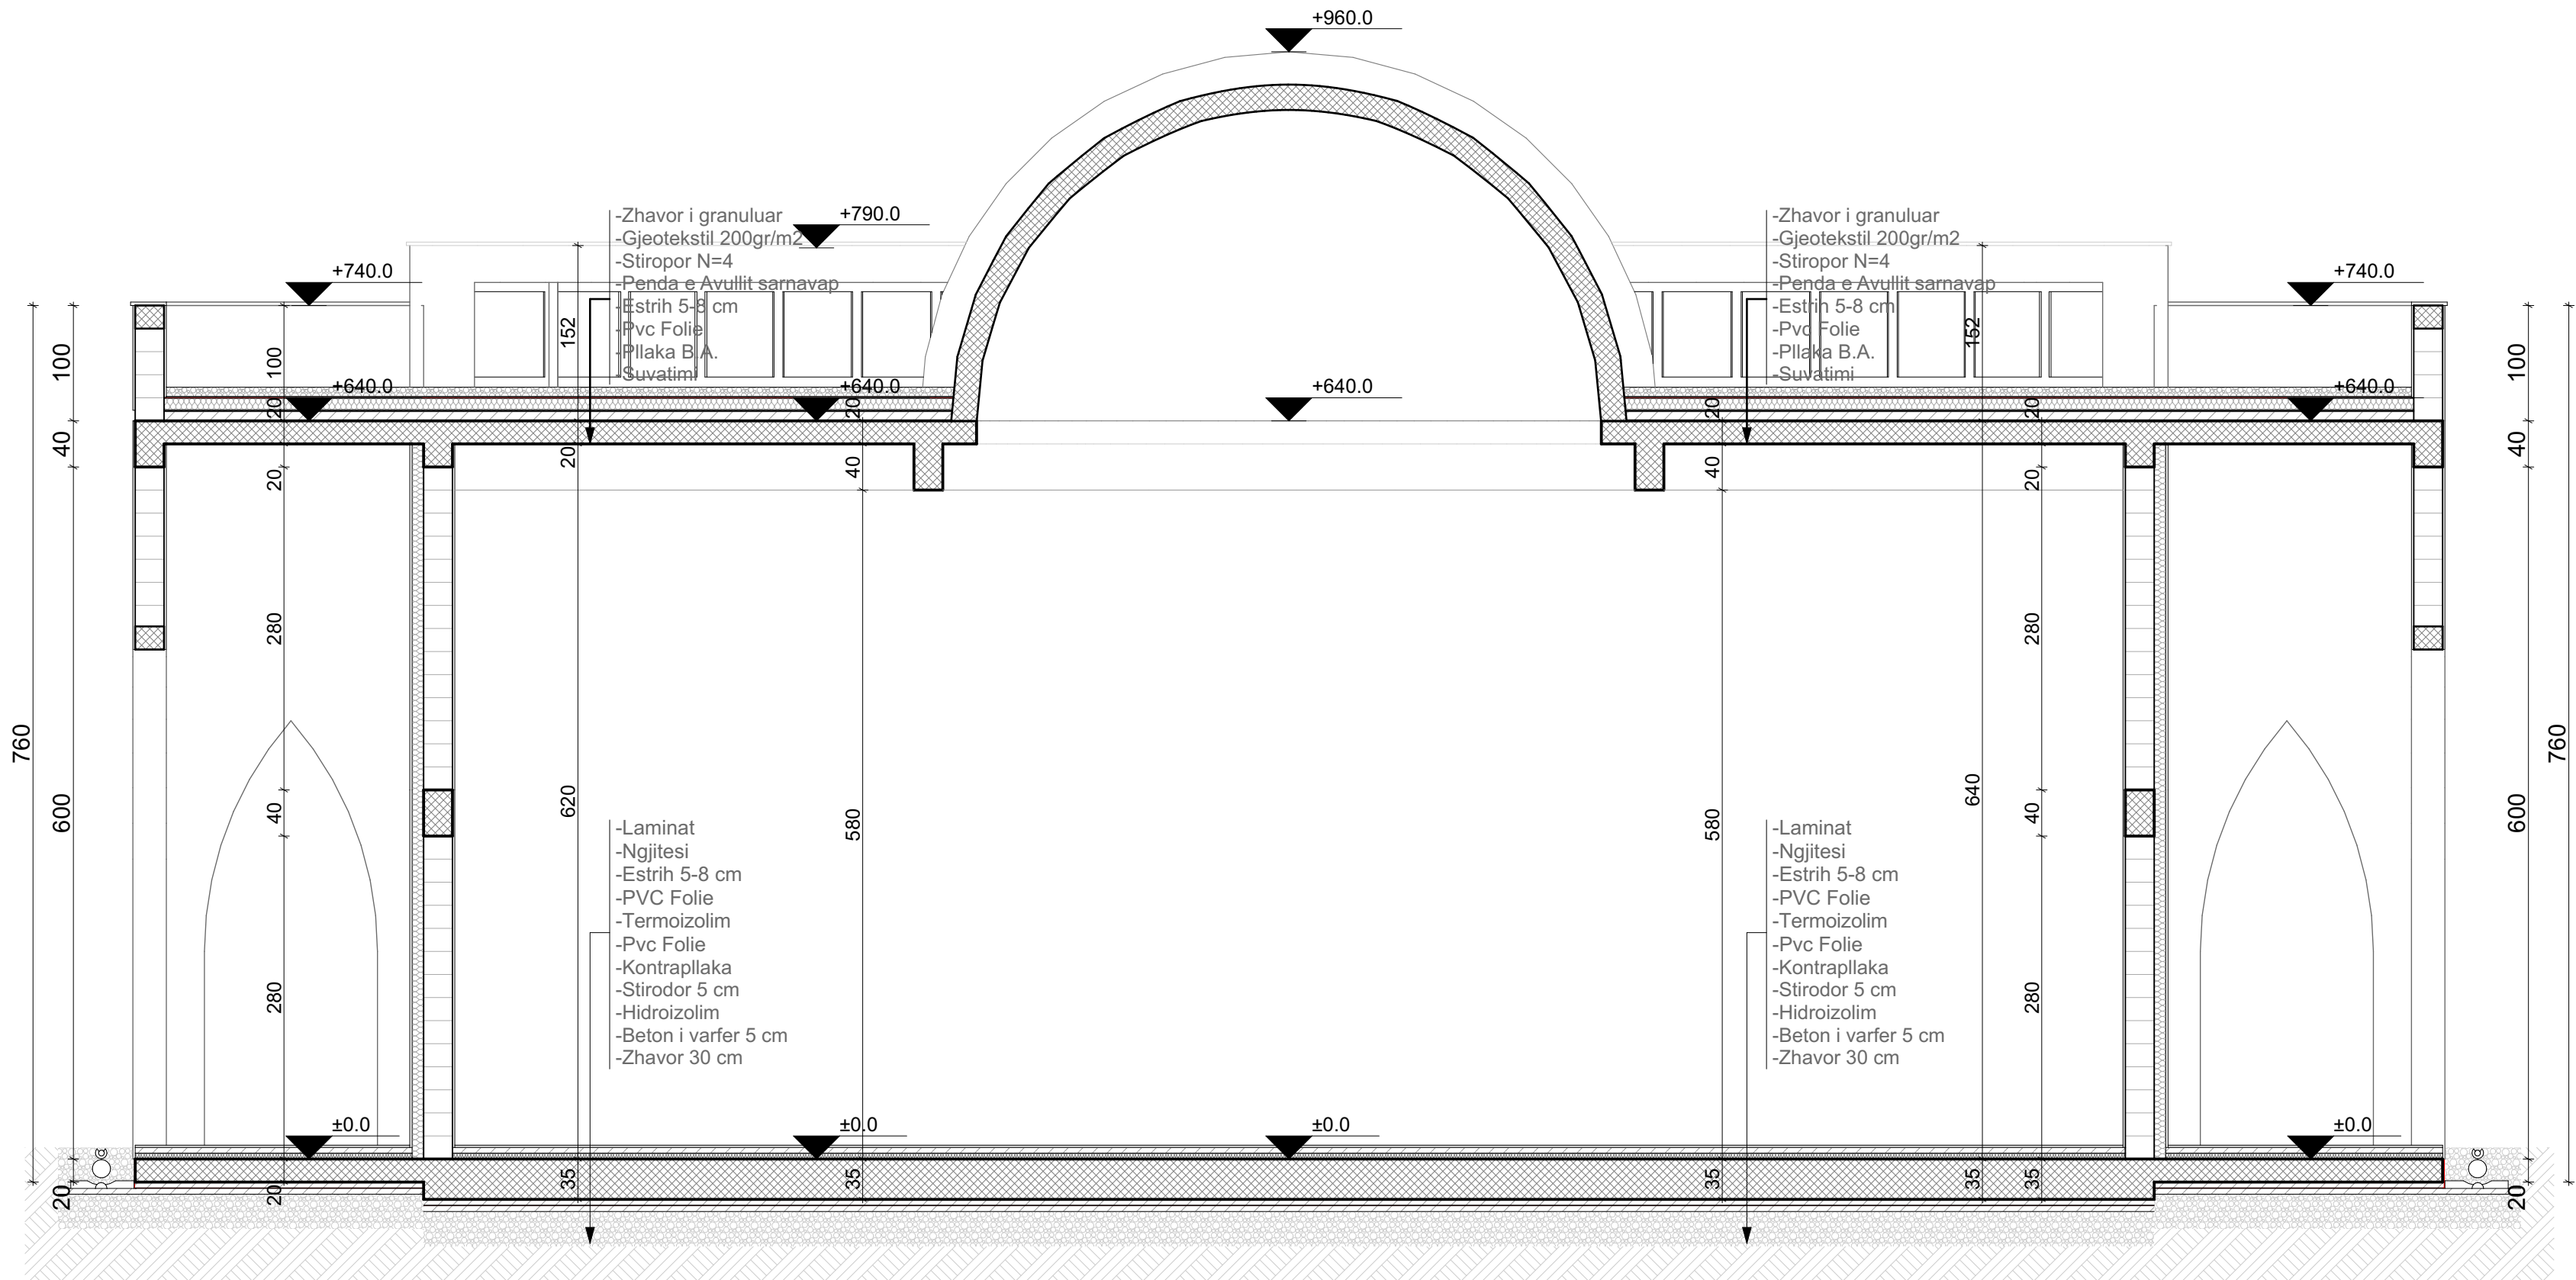

## Projekti Kryesor

KRIJON


"KRIJON ARKITEKTURE" SH.P.K  
Adresa: Rruga "Yllka Domi" 50000, Gjakovë, Kosovë  
Mob. +383 (0) 48 359 874  
E-mail: krijonarkitecture@gmail.com

EMRI I PROJEKTIT:	Xhami	
LOKACIONI:	Ferizaj-Sojevë	
NR. E NGASTRAVE:	731-0	
INVESTITORI:		
FAZA E PROJEKTIT:	ARKITEKTURA <input checked="" type="checkbox"/>	
DEDIKIMI I VIZATIMIT:	PER ZBATIM <input checked="" type="checkbox"/>	IDEOR <input type="checkbox"/>

TITULLI I VIZATIMIT:	PRERJA A-A	
PERPJESA:	P= 1:50	
AUTOR TE PROJEKTIT:	Arch. Vlerim Sojeva	DATA : 29-05-2025
KONTROLLOI:	Arch. Vlerim Sojeva	

VULA / NENSHKRIMI:	FORMATI I LETRES:	60X40
	KODI I PROJEKTIT:	05/25
	FAQJA	05



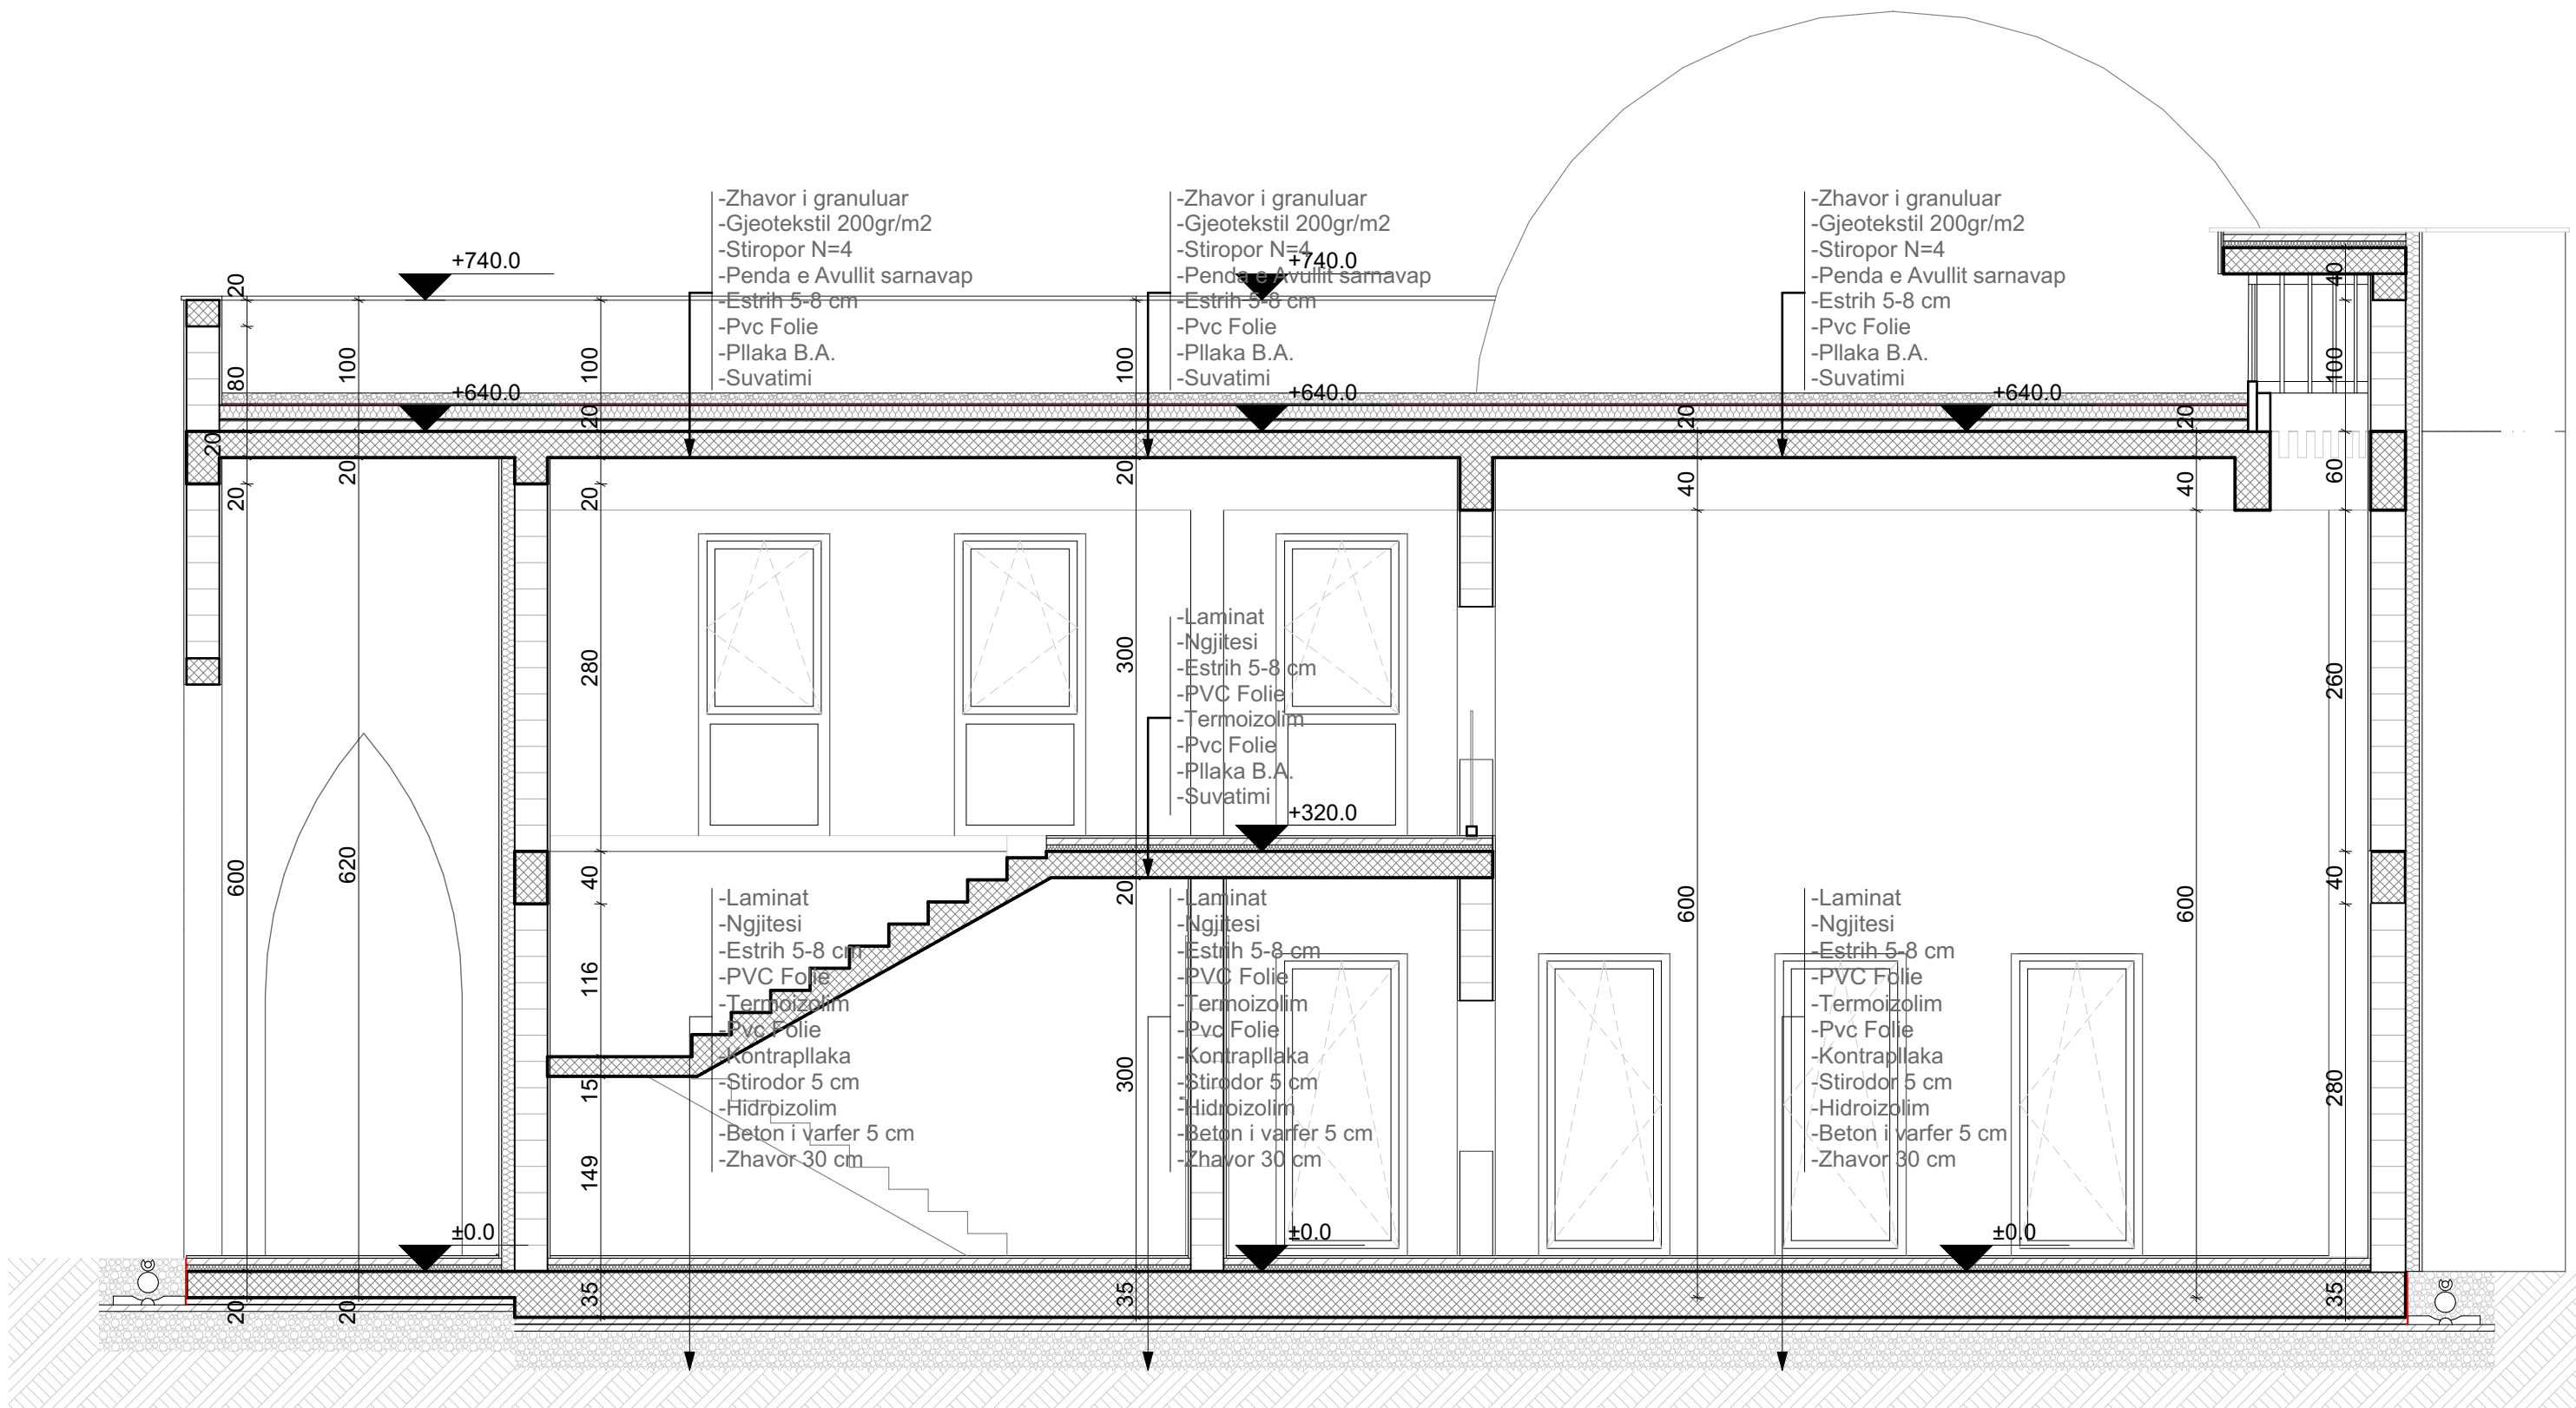

## Projekti Kryesor

KRIJON

"KRIJON ARKITEKTURE" SH.P.K

Adresa: Rruga "Yllka Dorni" 50000, Gjakovë, Kosovë

Mob. +383 (0) 48 359 874


E-mail: krijonarkitekture@gmail.com

EMRI I PROJEKTIT:	Xhami
LOKACIONI:	Ferizaj-Sojevë
NR. E NGASTRAVE:	731-0
INVESTITORI:	
FAZA E PROJEKTIT:	ARKITEKTURA <input checked="" type="checkbox"/>
DEDIKIMI I VIZATIMIT:	PER ZBATIM <input checked="" type="checkbox"/> IDEOR <input type="checkbox"/>


TITULLI I VIZATIMIT:	PRERJA B-B
PERPJESA:	P= 1:50

AUTOR TE PROJEKTIT:	Arch. Vlerim Sojeva	DATA : 29-05-2025
KONTROLLOI:	Arch. Vlerim Sojeva	

VULA / NENSHKRIMI:	FORMATI I LETRES:	60X40
	KODI I PROJEKTIT:	05/25
	FAQJA	06

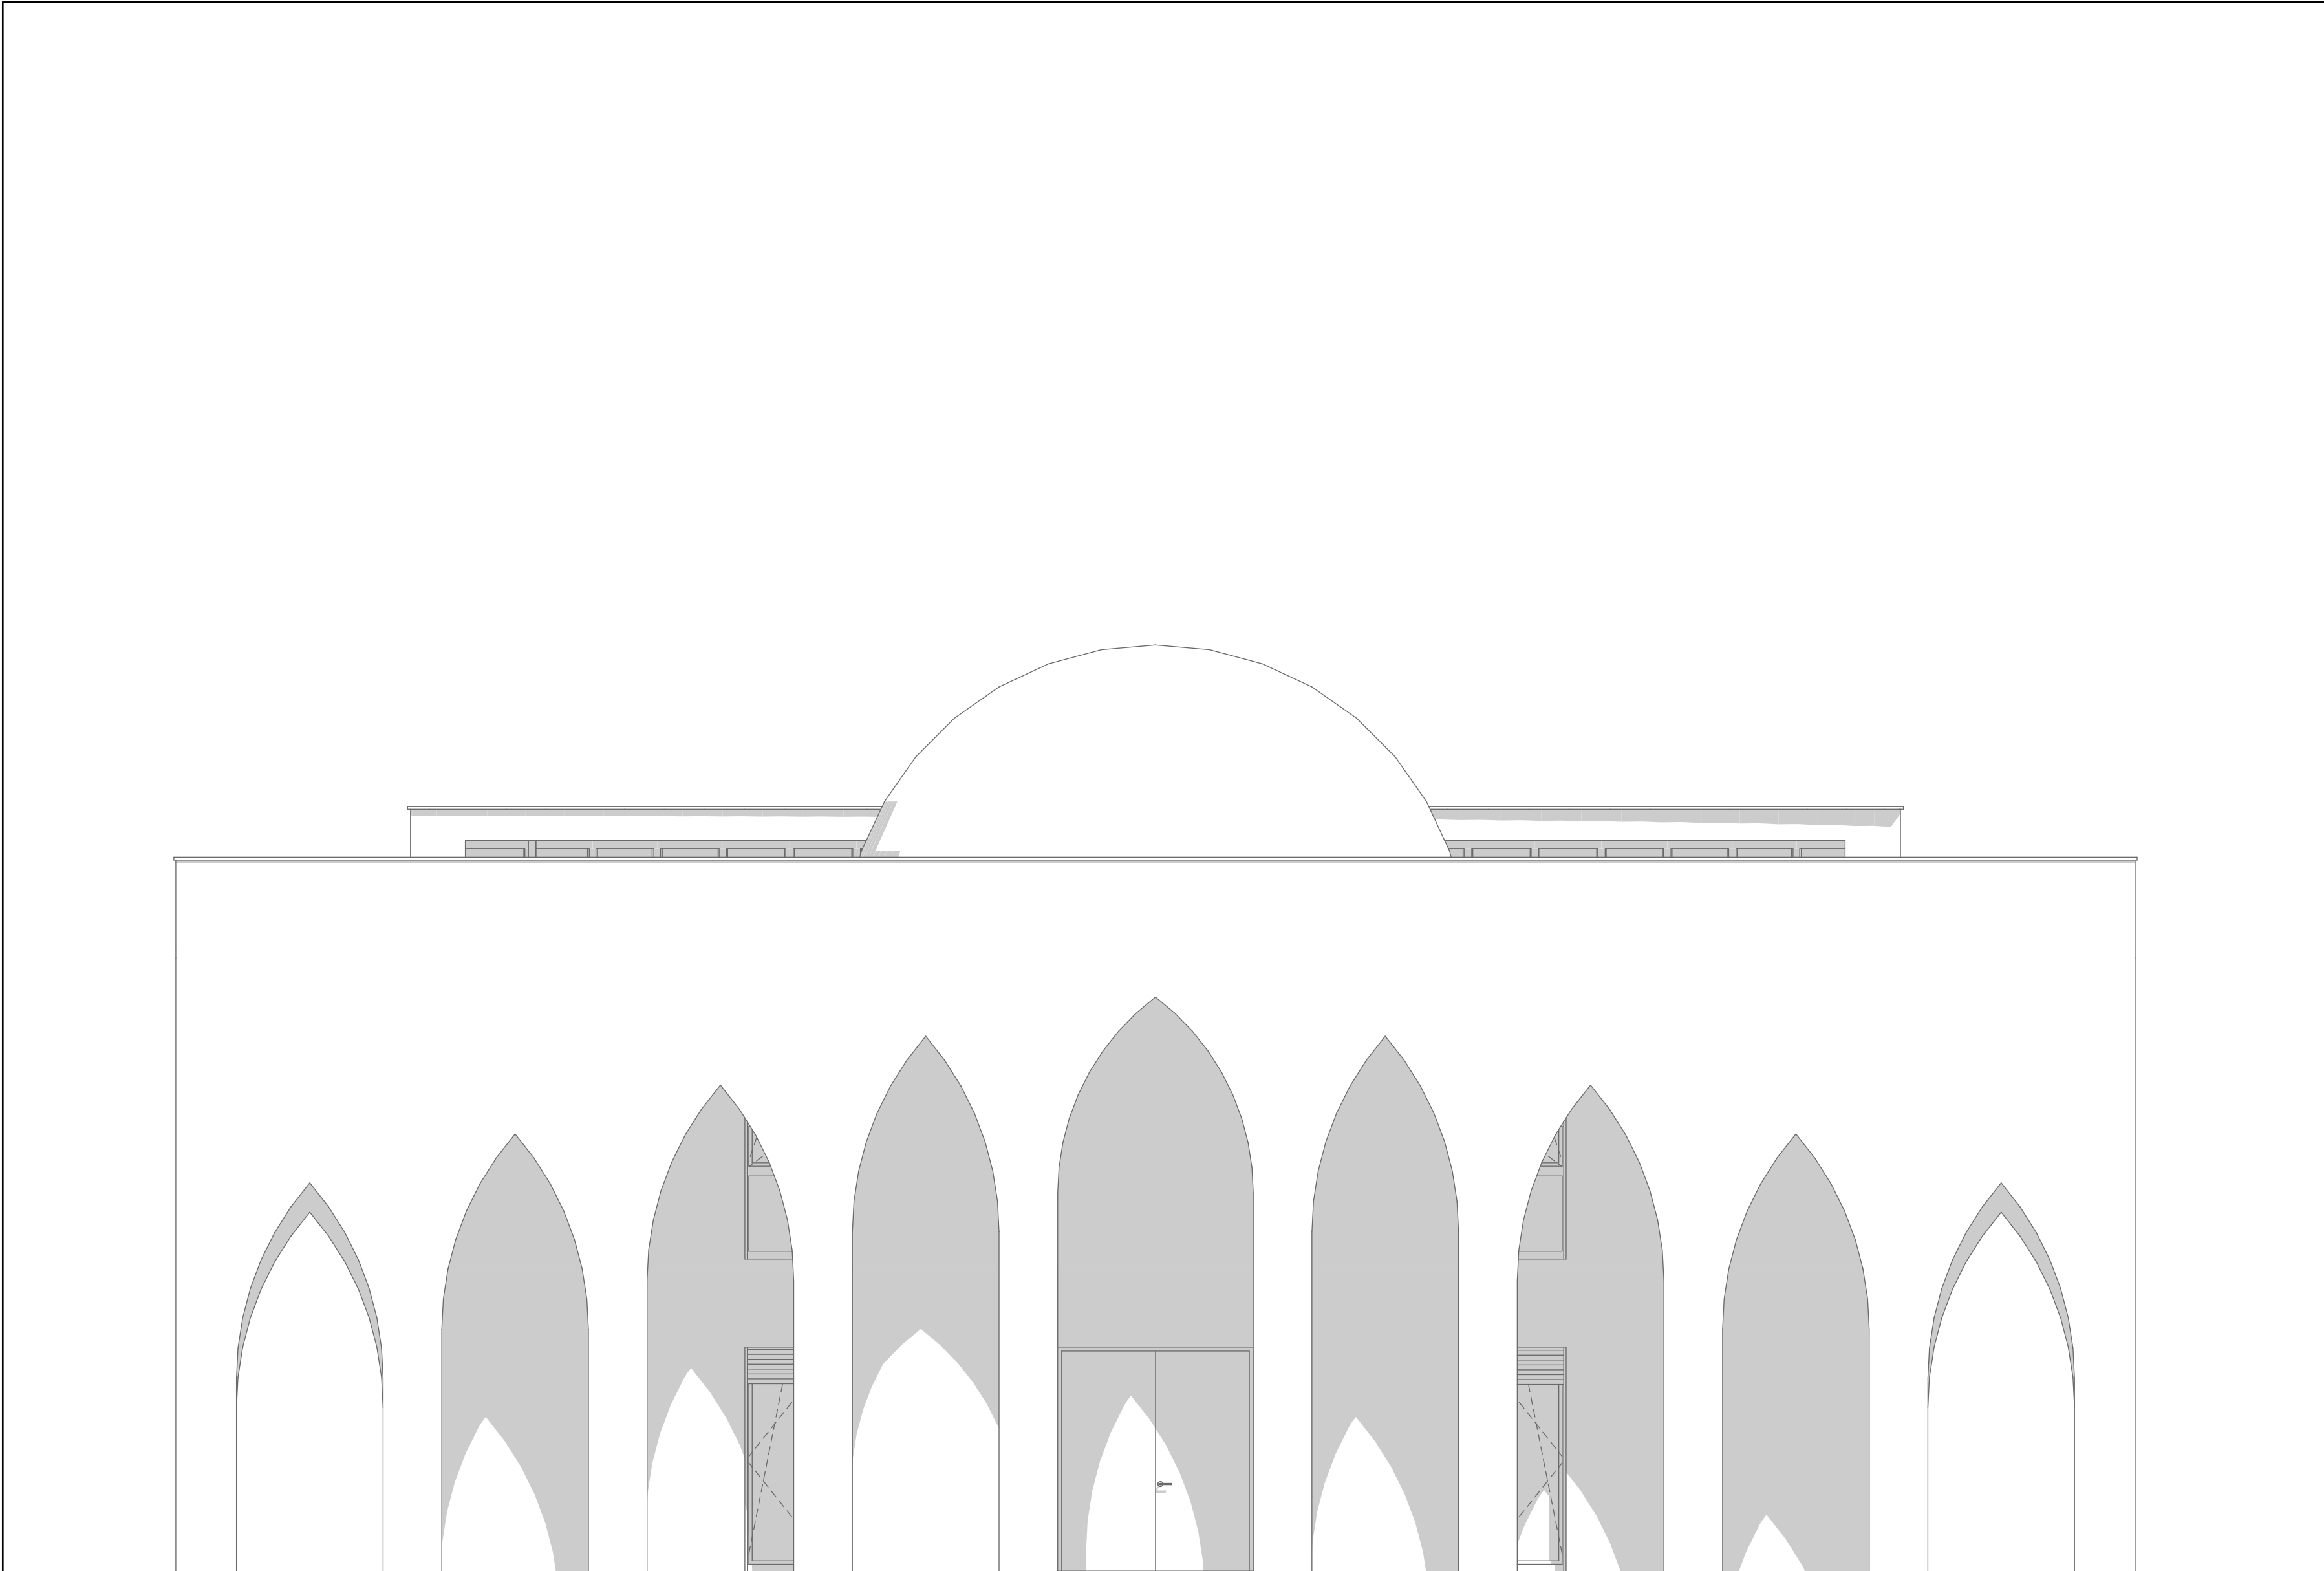

Projekti Kryesor		
<div><div>KRIJON</div><div>"KRIJON ARKITEKTURE" SH.P.K Adresa: Rruga "Yllka Domi" 50000, Gjakovë, Kosovë Mob. +383 (0) 48 359 874 E-mail: krijonarkitecture@gmail.com</div></div>		
EMRI I PROJEKTIT:	Xhami	
LOKACIONI:	Ferizaj-Sojevë	
NR. E NGASTRAVE:	731-0	
INVESTITORI:		
FAZA E PROJEKTIT:	ARKITEKTURA <input checked="" type="checkbox"/>	
DEDIKIMI I VIZATIMIT:	PER ZBATIM <input checked="" type="checkbox"/> IDEOR <input type="checkbox"/>	
TITULLI I VIZATIMIT:	FASADA 1	
PERPJESA:	P= 1:50	
AUTOR TE PROJEKTIT:	Arch. Vlerim Sojeva	DATA : 29-05-2025
KONTROLLOI:	Arch. Vlerim Sojeva	
VULA / NËNSHKRIMI:		FORMATI I LETRES: 60X40
		KODI I PROJEKTIT: 05/25
		FAQJA 07

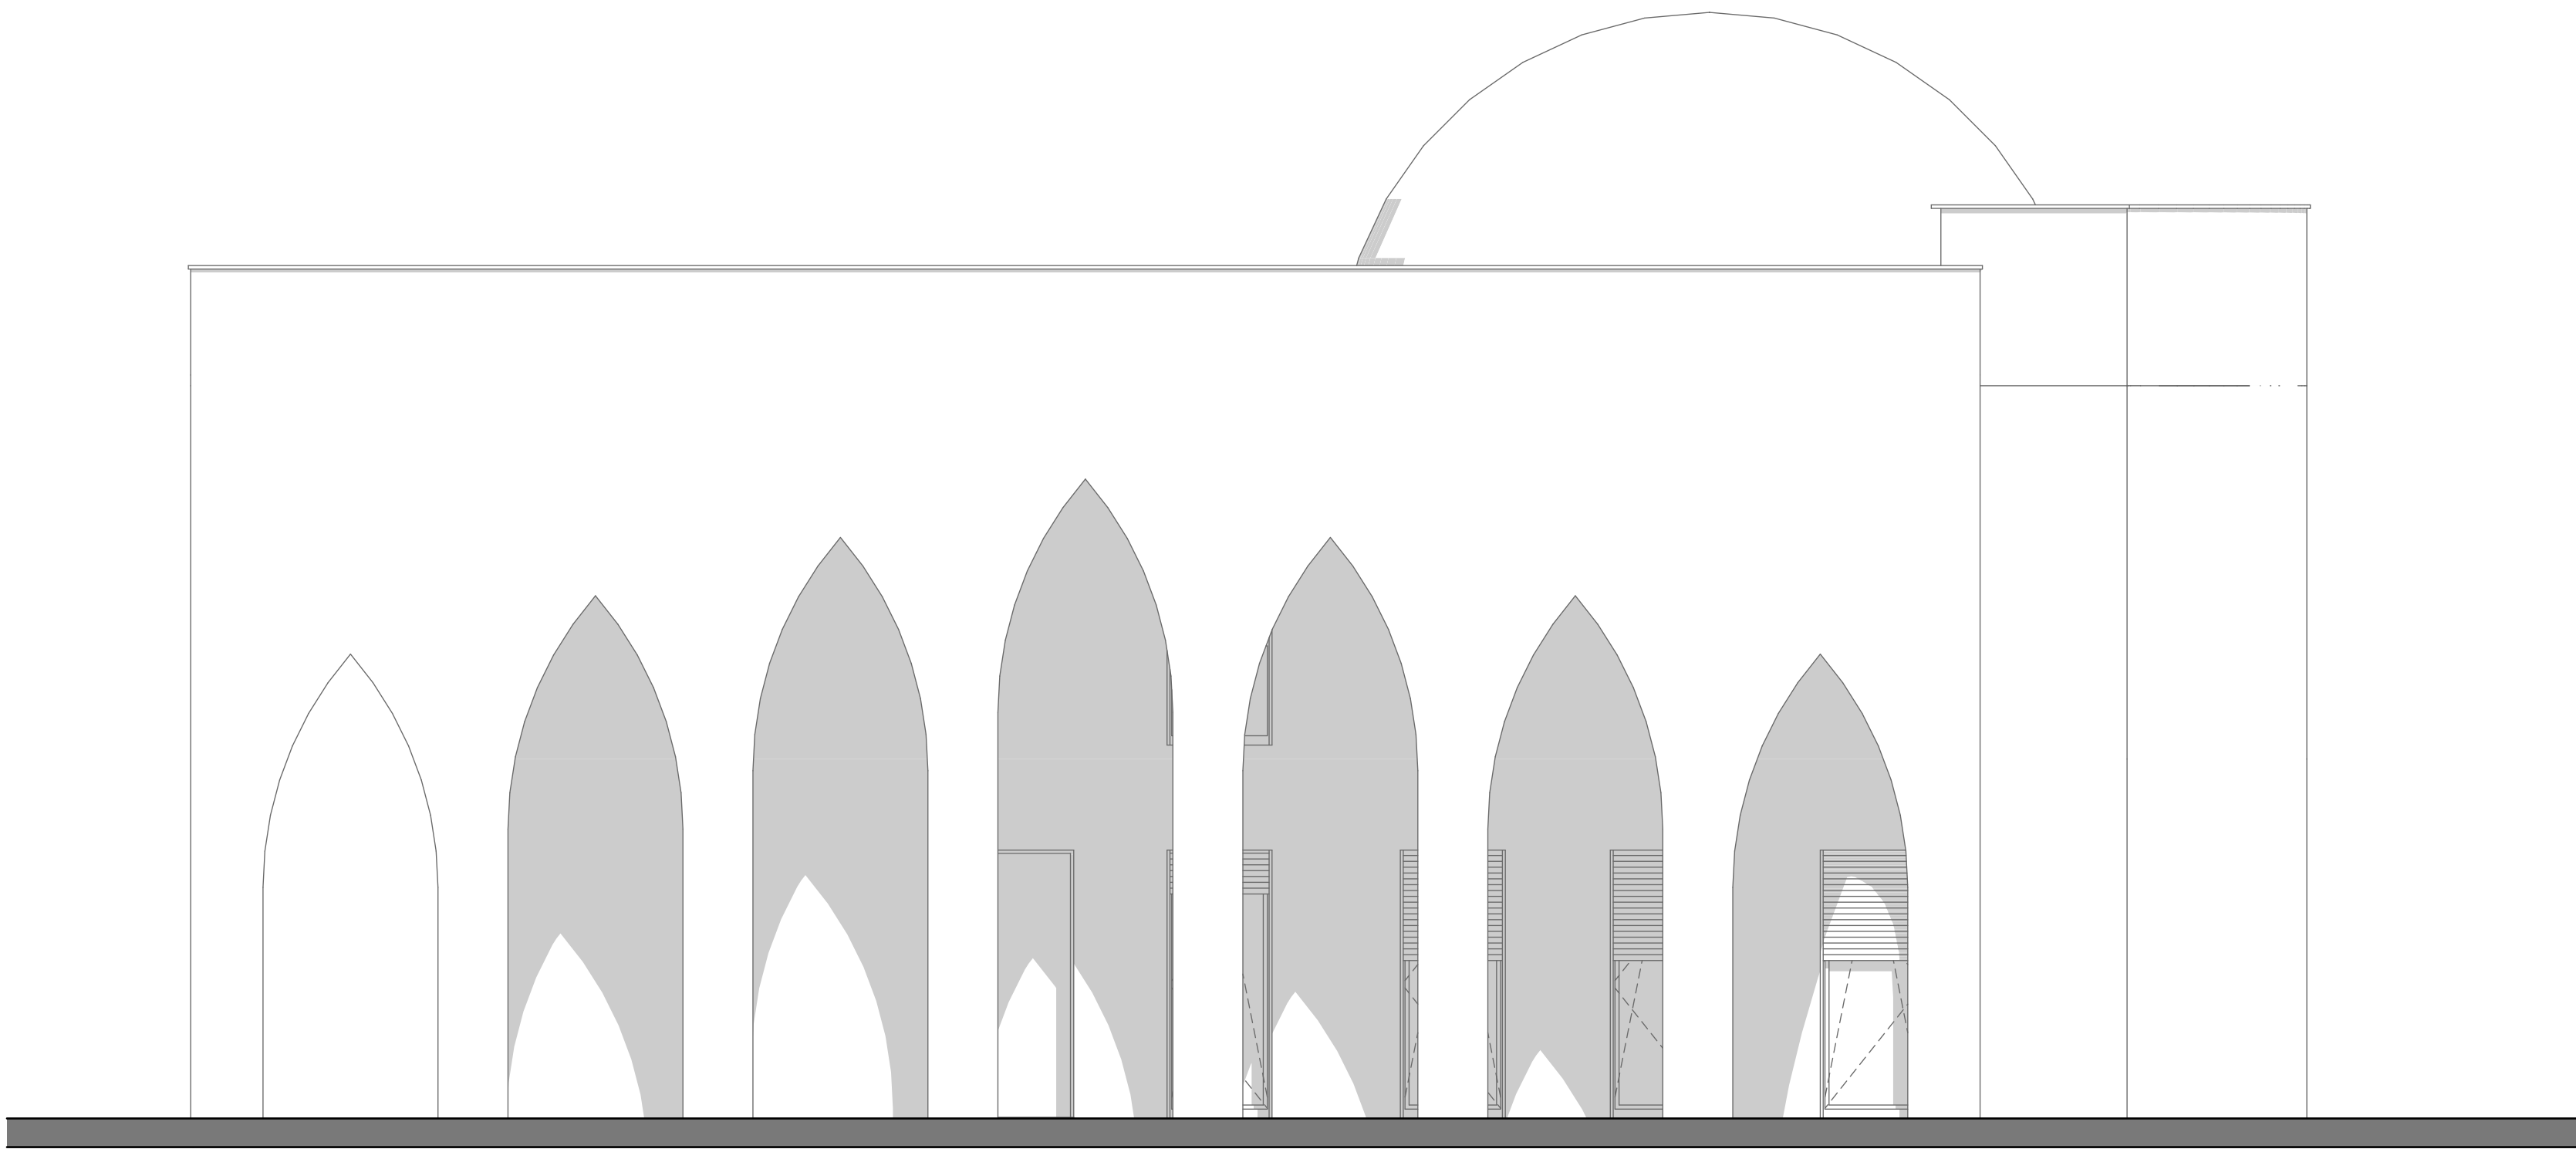

## Projekti Kryesor

KRIJON

"KRIJON ARKITEKTURE" SH.P.K  
Adresa: Rruga "Yllka Domi" 50000, Gjakovë, Kosovë  
Mob. +383 (0) 48 359 874  
E-mail: krijonarkitekture@gmail.com


EMRI I PROJEKTIT:	Xhami
LOKACIONI:	Ferizaj-Sojevë
NR. E NGASTRAVE:	731-0
INVESTITORI:	
FAZA E PROJEKTIT:	ARKITEKTURA <input checked="" type="checkbox"/>
DEDIKIMI I VIZATIMIT:	PER ZBATIM <input checked="" type="checkbox"/> IDEOR <input type="checkbox"/>

TITULLI I VIZATIMIT:	FASADA 2
PERPJESA:	P= 1:50

AUTOR TE PROJEKTIT:	Arch. Vlerim Sojeva	DATA : 29-05-2025
KONTROLLOI:	Arch. Vlerim Sojeva	

VULA / NENSHKRIMI:	FORMATI I LETRES:	60X40
	KODI I PROJEKTIT:	05/25
	FAQJA	08



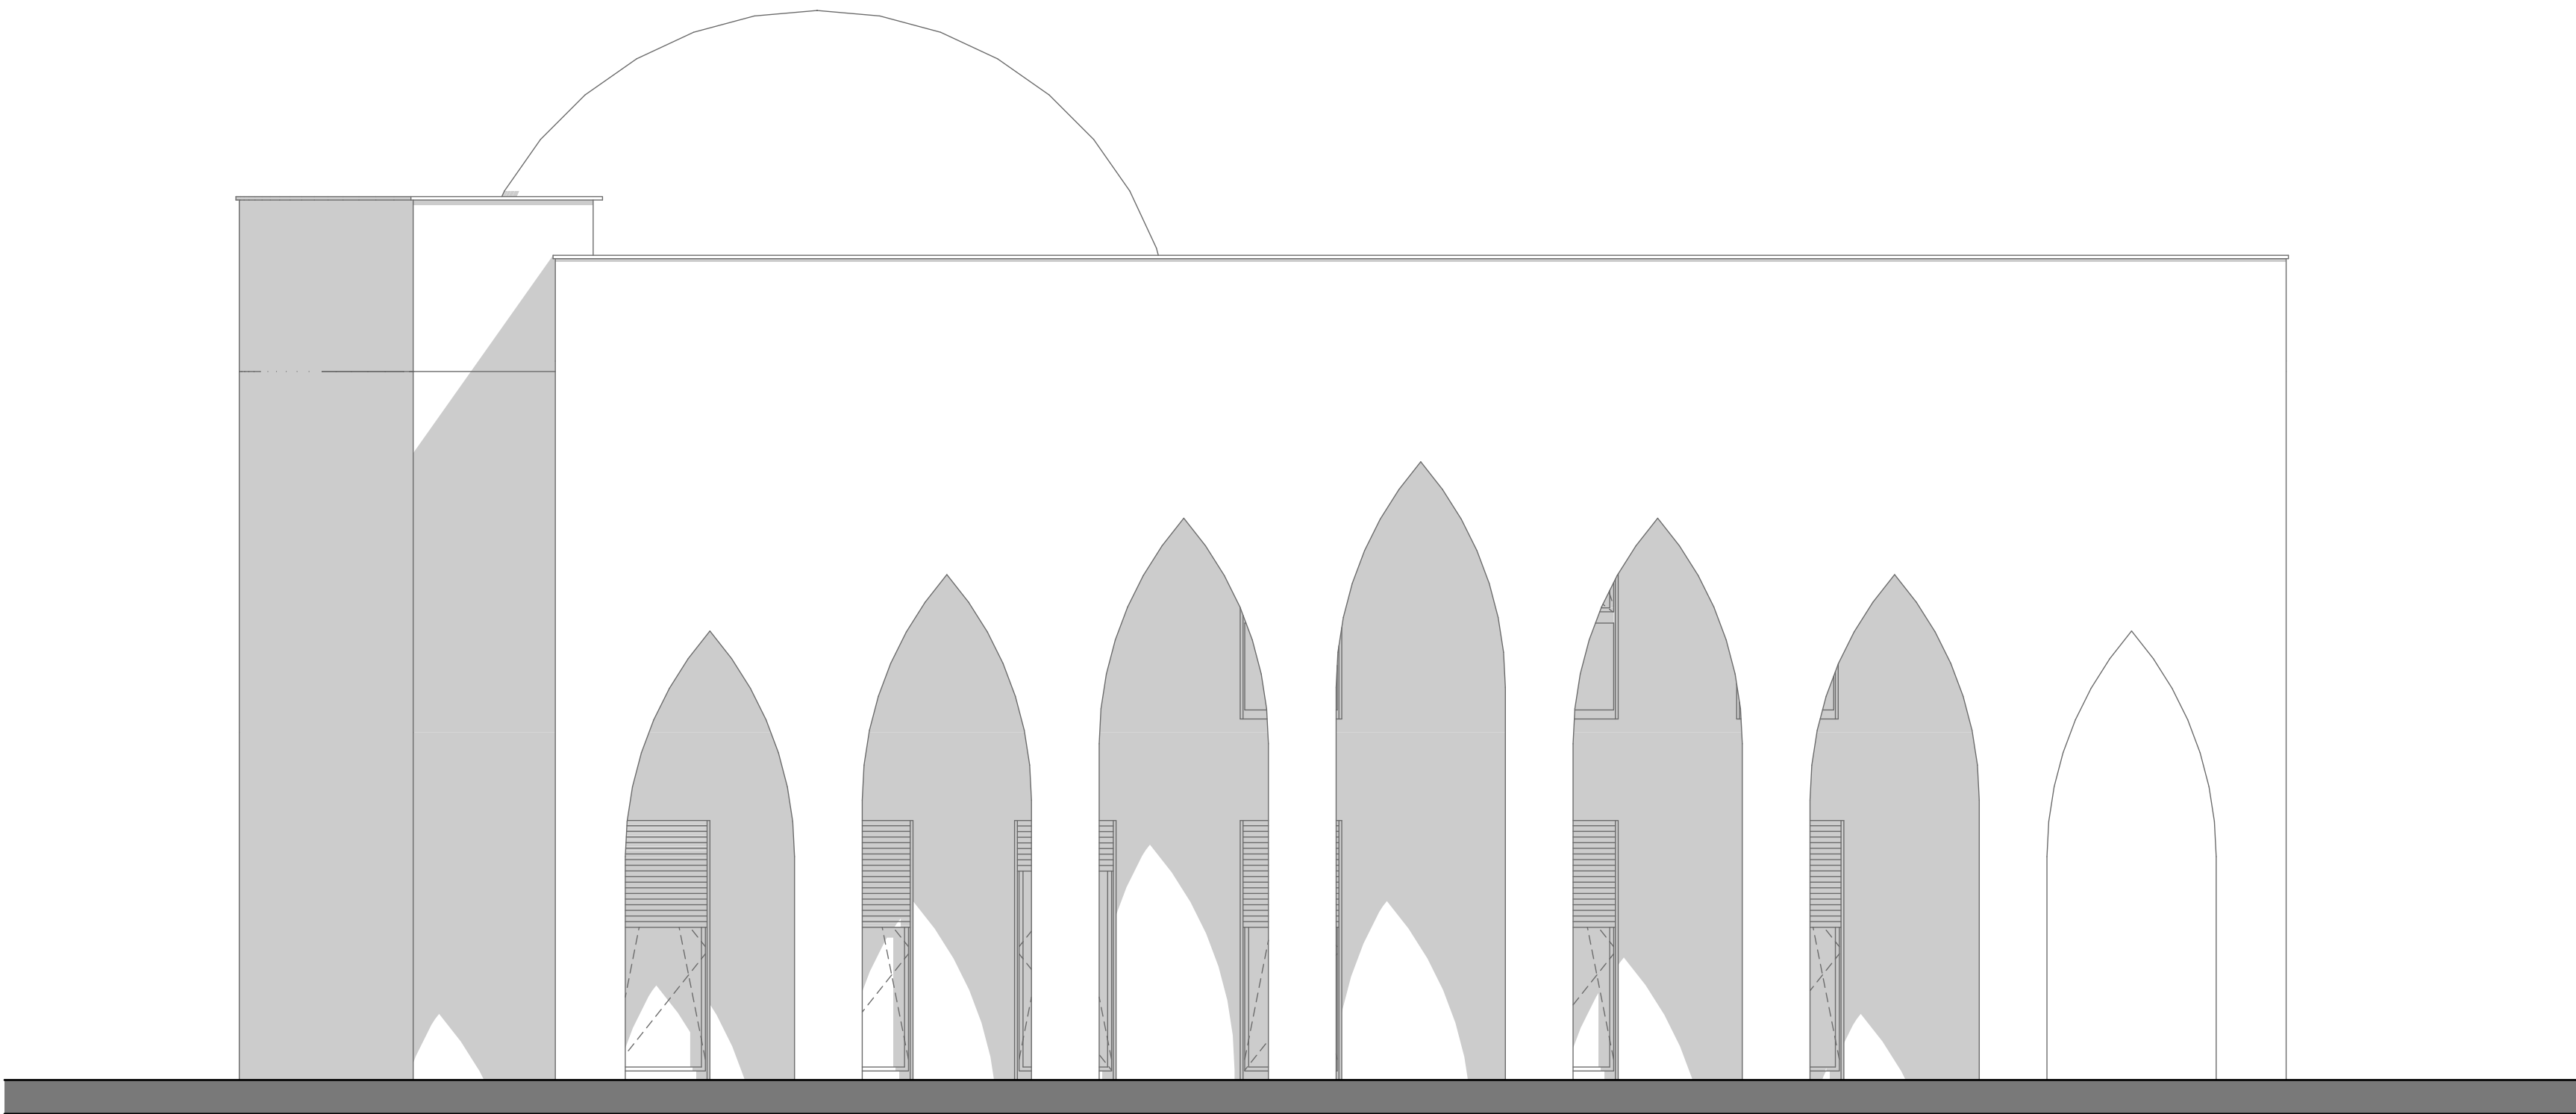

## Projekti Kryesor


KRIJON

"KRIJON ARKITEKTURE" SH.P.K  
Adresa: Rruga "Yllka Domi" 50000, Gjakovë, Kosovë  
Mob. +383 (0) 48 359 874  
E-mail: krijonarkitekture@gmail.com

EMRI I PROJEKTIT:	Xhami
LOKACIONI:	Ferizaj-Sojevë
NR. E NGASTRAVE:	731-0
INVESTITORI:	
FAZA E PROJEKTIT:	ARKITEKTURA <input checked="" type="checkbox"/>
DEDIKIMI I VIZATIMIT:	PER ZBATIM <input checked="" type="checkbox"/> IDEOR <input type="checkbox"/>

TITULLI I VIZATIMIT:	FASADA 3
PERPJESA:	P= 1:50
AUTOR TE PROJEKTIT:	Arch. Vlerim Sojeva
KONTROLLOI:	Arch. Vlerim Sojeva
DATA :	29-05-2025

VULA / NËNSHKRIMI:	FORMATI I LETRES:	60X40
	KODI I PROJEKTIT:	05/25
	FAQJA	09

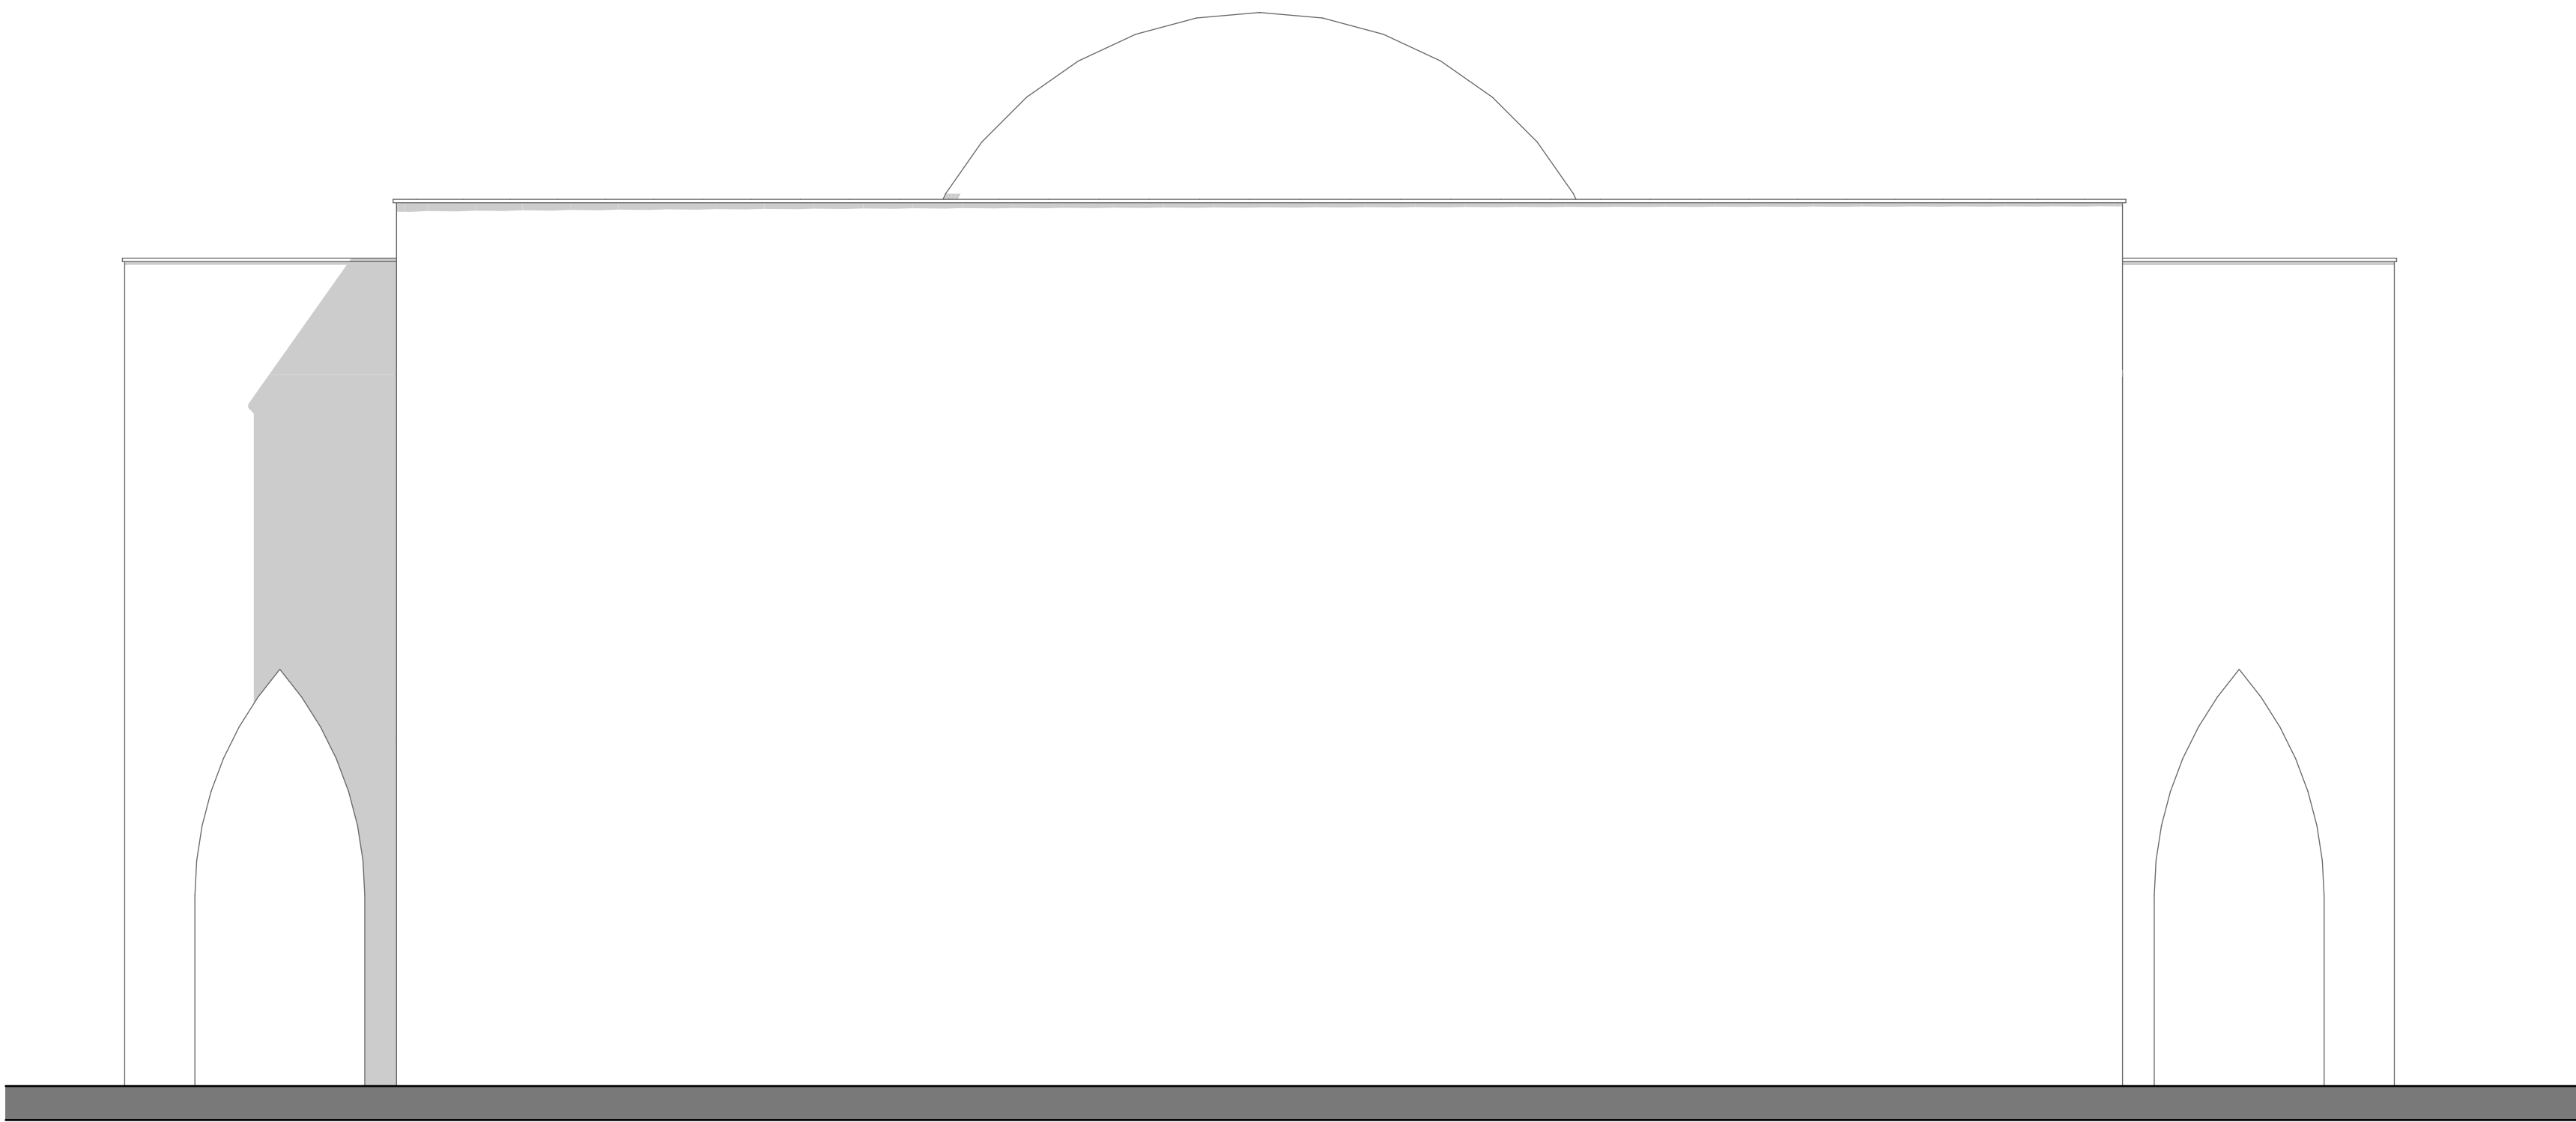

## Projekti Kryesor

KRIJON

"KRIJON ARKITEKTURE" SH.P.K  
Adresa: Rruga "Yllka Domi" 50000, Gjakovë, Kosovë  
Mob. +383 (0) 48 359 874  
E-mail: krijonarkitekture@gmail.com

EMRI I PROJEKTIT:	Xhami
LOKACIONI:	Ferizaj-Sojevë
NR. E NGASTRAVE:	731-0
INVESTITORI:	
FAZA E PROJEKTIT:	ARKITEKTURA <input checked="" type="checkbox"/>
DEDIKIMI I VIZATIMIT:	PER ZBATIM <input checked="" type="checkbox"/> IDEOR <input type="checkbox"/>

TITULLI I VIZATIMIT:	FASADA 4
PERPJESA:	P= 1:50


AUTOR TE PROJEKTIT:	Arch. Vlerim Sojeva	DATA : 29-05-2025
KONTROLLOI:	Arch. Vlerim Sojeva	

VULA / NËNSHKRIMI:	FORMATI I LETRES:	60X40
	KODI I PROJEKTIT:	05/25
	FAQJA	10







Projekti Kryesor

		<b>"KRIJON ARKITEKTURE" SH.P.K</b> Adresa: Rruga "Yllka Domi" 50000, Gjakovë, Kosovë Mob, +383 (0) 48 359 874 E-mail: krijonarkitecture@gmail.com	
EMRI I PROJEKTIT:		Xhami	
LOKACIONI:		Ferizaj-Sojevë	
NR. E NGASTRAVE:		731-0	
INVESTITORI:			
FAZA E PROJEKTIT:		ARKITEKTURA <input checked="" type="checkbox"/>	
DEDIKIMI I VIZATIMIT:		PER ZBATIM <input checked="" type="checkbox"/> IDEOR <input type="checkbox"/>	
TITULLI I VIZATIMIT:		PERSPEKTIVA 1	
PËRPJESA:		P=	
AUTOR TË PROJEKTIT:		Arch. Vlerim Sojeva	
KONTROLLOI:		Arch. Vlerim Sojeva	
DATA :		29-05-2025	
VULA / NËNSHKRIMI:		FORMATI I LETRES:	A3
		KODI I PROJEKTIT:	05/25
		FAQJA	11






Projekti Kryesor

		<b>"KRIJON ARKITEKTURA" SH.P.K</b> Adresa: Rruga "Yllka Domi" 50000, Gjakovë, Kosovë Mob, +383 (0) 48 359 874 E-mail: krijonarkitekture@gmail.com		
EMRI I PROJEKTIT:	Xhami			
LOKACIONI:	Ferizaj-Sojevë			
NR. E NGASTRAVE:	731-0			
INVESTITORI:				
FAZA E PROJEKTIT:	ARKITEKTURA		<input checked="" type="checkbox"/>	
DEDIKIMI I VIZATIMIT:	PER ZBATIM <input checked="" type="checkbox"/>	IDEOR	<input type="checkbox"/>	
TITULLI I VIZATIMIT:	PERSPEKTIVA 2			
PËR PJESA:	P=			
AUTOR TË PROJEKTIT:	Arch. Vlerim Sojeva	DATA : 29-05-2025		
KONTROLLOI:	Arch. Vlerim Sojeva			
VULA / NËNSHKRIMI:		FORMATI I LETRES:	A3	
		KODI I PROJEKTIT:	05/25	
			FAQJA	12






Projekti Kryesor

		<b>"KRIJON ARKITEKTURA" SH.P.K</b> Adresa: Rruga "Yllka Domi" 50000, Gjakovë, Kosovë Mob, +383 (0) 48 359 874 E-mail: krijonarkitekture@gmail.com	
EMRI I PROJEKTIT:		Xhami	
LOKACIONI:		Ferizaj-Sojevë	
NR. E NGASTRAVE:		731-0	
INVESTITORI:			
FAZA E PROJEKTIT:		ARKITEKTURA <input checked="" type="checkbox"/>	
DEDIKIMI I VIZATIMIT:		PER ZBATIM <input checked="" type="checkbox"/> IDEOR <input type="checkbox"/>	
TITULLI I VIZATIMIT:		PERSPEKTIVA 3	
PËRPJESA:		P=	
AUTOR TË PROJEKTIT:		Arch. Vlerim Sojeva	
KONTROLLOI:		Arch. Vlerim Sojeva	
DATA :		29-05-2025	
VULA / NËNSHKRIMI:		FORMATI I LETRES:	A3
		KODI I PROJEKTIT:	05/25
		FAQJA	13





Projekti Kryesor

		<b>"KRIJON ARKITEKTURE" SH.P.K</b> Adresa: Rruga "Yllka Domi" 50000, Gjakovë, Kosovë Mob, +383 (0) 48 359 874 E-mail: krijonarkitecture@gmail.com	
EMRI I PROJEKTIT:		Xhami	
LOKACIONI:		Ferizaj-Sojevë	
NR. E NGASTRAVE:		731-0	
INVESTITORI:			
FAZA E PROJEKTIT:		ARKITEKTURA <input checked="" type="checkbox"/>	
DEDIKIMI I VIZATIMIT:		PER ZBATIM <input checked="" type="checkbox"/> IDEOR <input type="checkbox"/>	
TITULLI I VIZATIMIT:		PERSPEKTIVA 4	
PËRPJESA:		P=	
AUTOR TË PROJEKTIT:		Arch. Vlerim Sojeva	
KONTROLLOI:		Arch. Vlerim Sojeva	
DATA :		29-05-2025	
VULA / NËNSHKRIMI:		FORMATI I LETRES:	A3
		KODI I PROJEKTIT:	05/25
		FAQJA	14